



Lokalizacja w samym sercu Łodzi, w otoczeniu parków



Bezpieczne parkowanie w dużym, podziemnym garażu




Funkcjonalny układ wnętrza




Możliwość wprowadzenia zmian lokatorskich



Widok od ul. Nowej

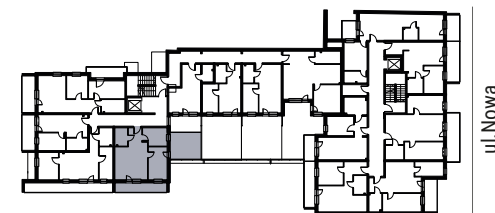

Rzut I piętra

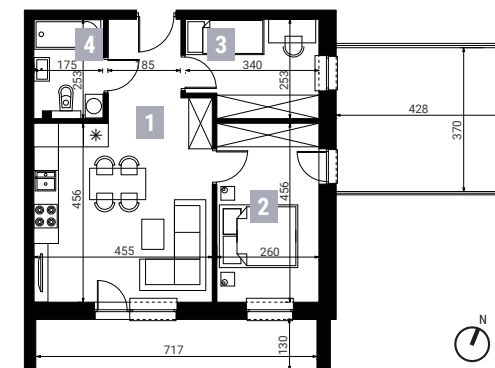

Rzut mieszkania



NR	POMIESZCZENIE	POW.
1	Pokój z aneksem kuchennym	26,17 m ²
2	Sypialnia	11,86 m ²
3	Sypialnia	8,08 m ²
4	Łazienka	4,46 m ²
SUMA:		50,57 m²
	Balkon	9,32 m ²
	Taras	16,00 m ²



Adres inwestycji

ul. Nowa 5a, 90-031 Łódź
www.jrgroup.pl

Biuro sprzedaży

ul. Bratoszewskiego 14, 95-070 Aleksandrów Łódzki
tel. 509 358 865
www.jrgroup.pl
Prosimy o kontakt telefoniczny przed spotkaniem

JR NOWA

Mieszkanie M12 50,57 m² 3 pokoje piętro I



Lokalizacja w samym sercu Łodzi, w otoczeniu parków



Bezpieczne parkowanie w dużym, podziemnym garażu




Funkcjonalny układ wnętrza



Możliwość wprowadzenia zmian lokatorskich




Widok od ul. Nowej

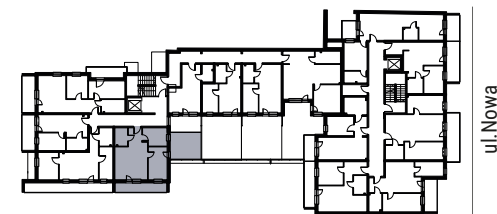

Rzut I piętra



Rzut 3D mieszkania

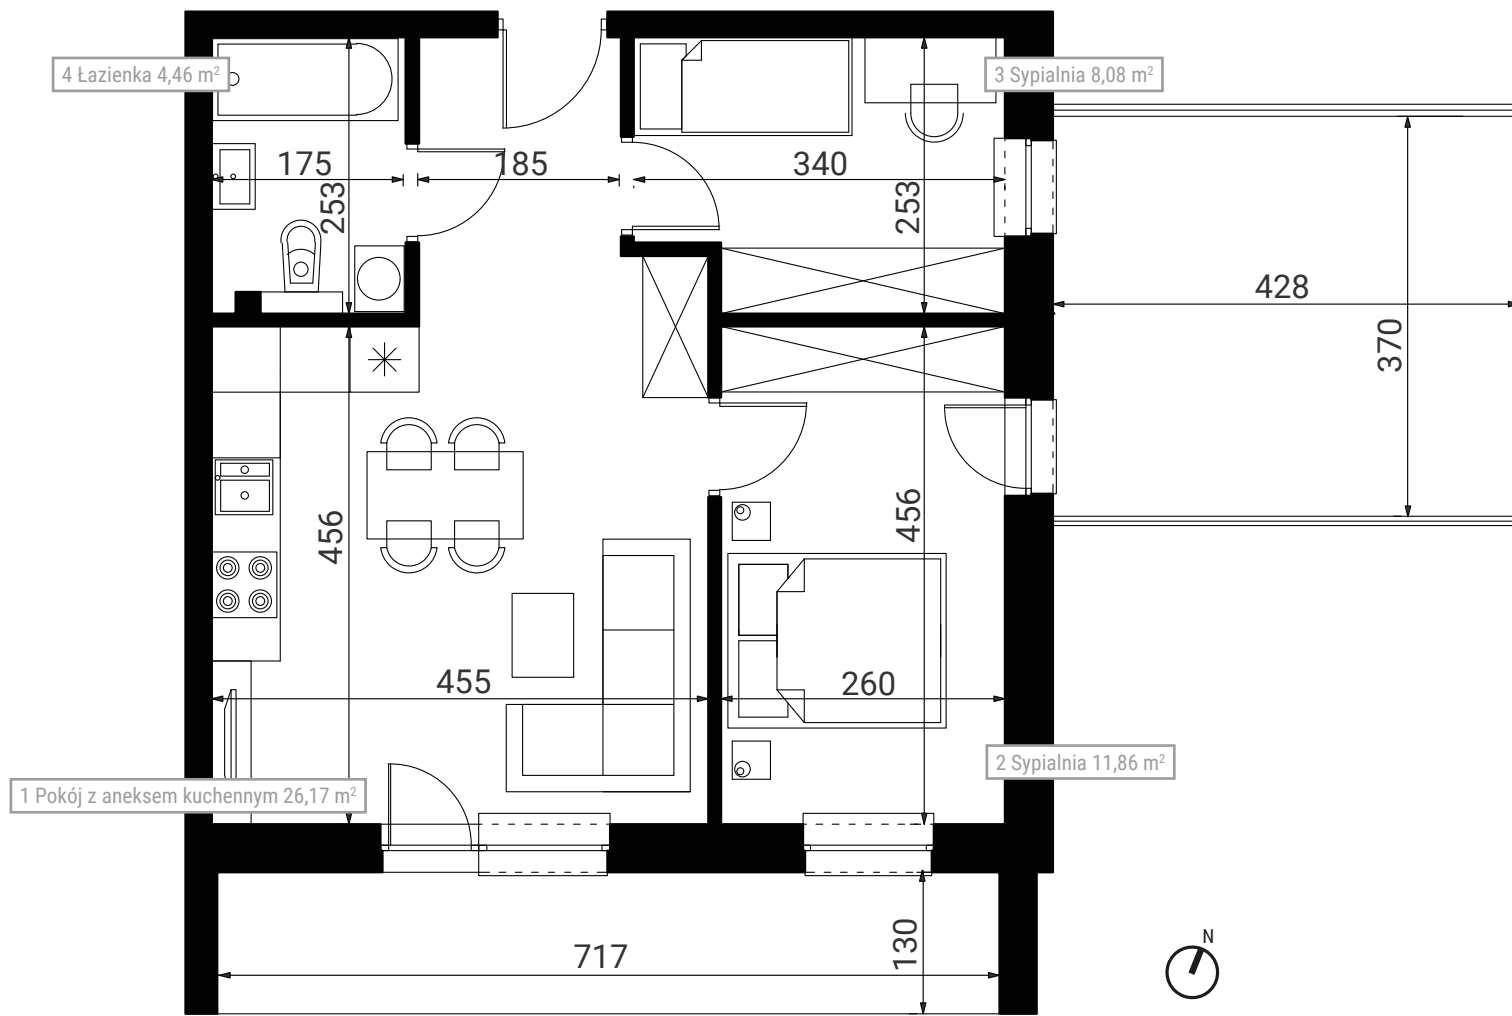

Adres inwestycji

ul. Nowa 5a, 90-031 Łódź
www.jrgroup.pl

Biuro sprzedaży

ul. Bratoszewskiego 14, 95-070 Aleksandrów Łódzki
tel. 509 358 865
www.jrgroup.pl
Prosimy o kontakt telefoniczny przed spotkaniem