

JR NOWA

Mieszkanie M3 50,10 m² 3 pokoje piętro I



Lokalizacja w samym sercu Łodzi, w otoczeniu parków



Bezpieczne parkowanie w dużym, podziemnym garażu




Funkcjonalny układ wnętrza




Możliwość wprowadzenia zmian lokatorskich




Widok od ul. Nowej

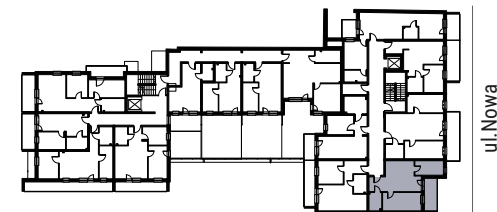

Rzut I piętra

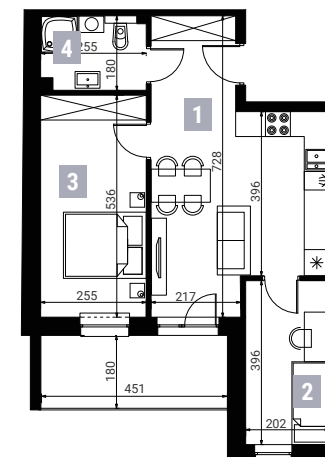

Rzut mieszkania

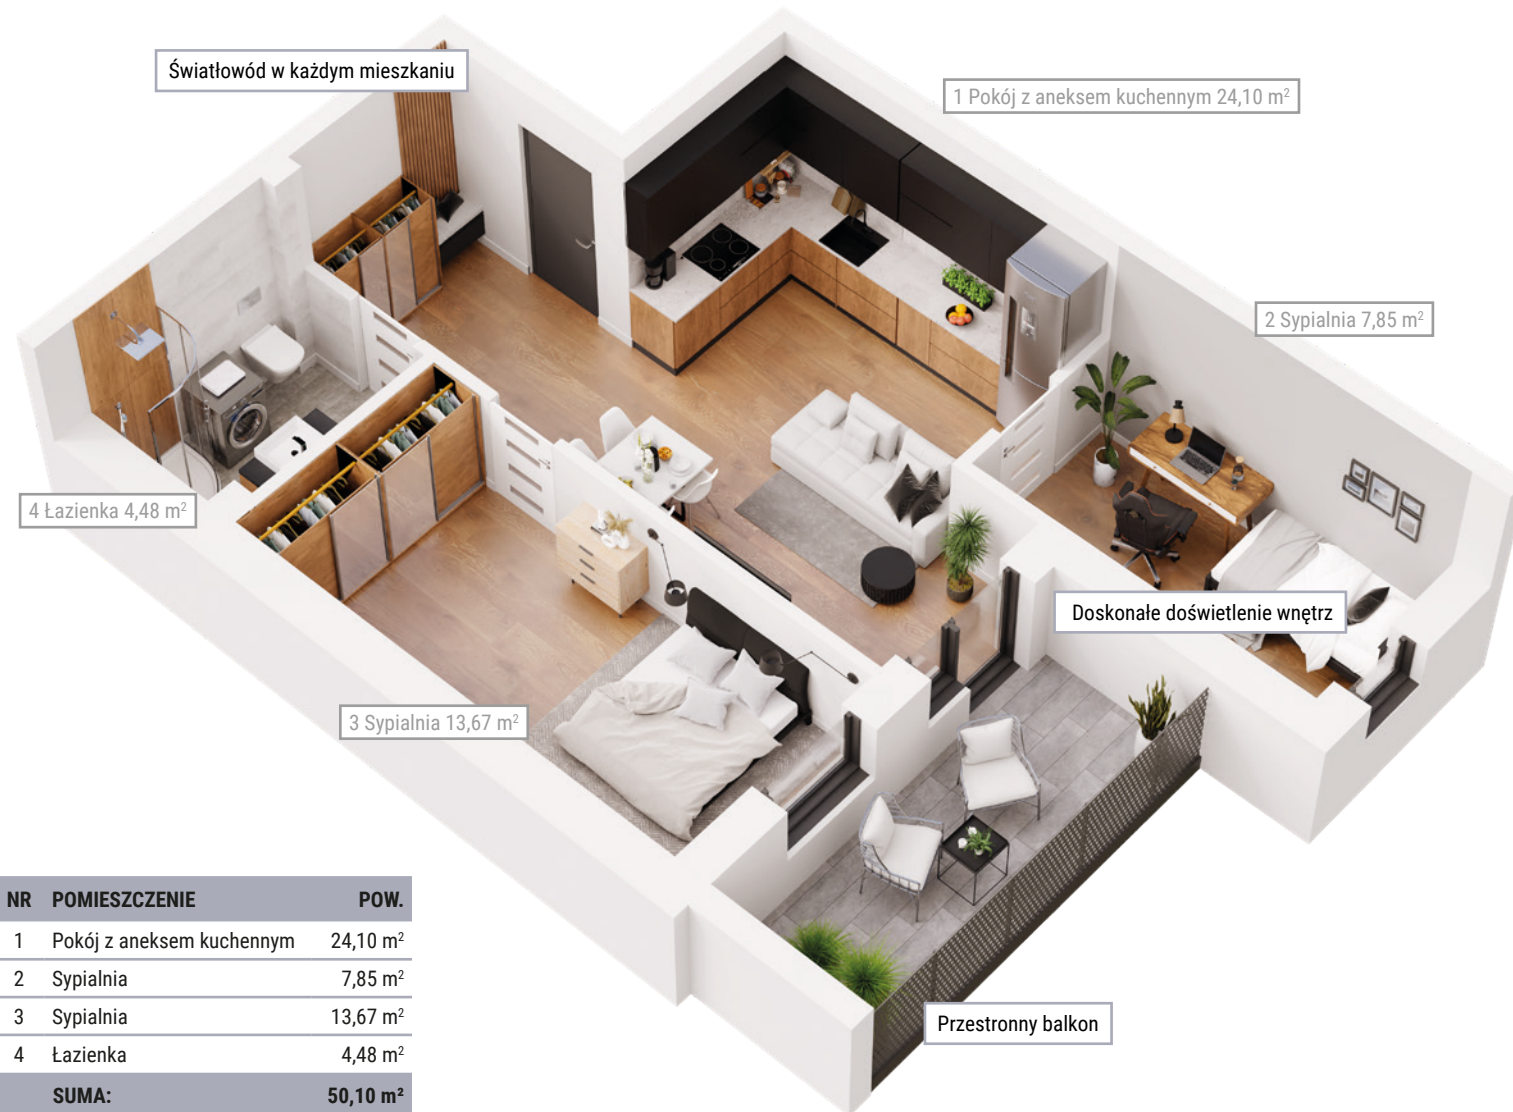

Światłowod w każdym mieszkaniu

1 Pokój z aneksem kuchennym 24,10 m²

2 Sypialnia 7,85 m²

4 Łazienka 4,48 m²

3 Sypialnia 13,67 m²

Doskonałe doświetlenie wewnątrz

Przestronny balkon

NR	POMIESZCZENIE	POW.
1	Pokój z aneksem kuchennym	24,10 m ²
2	Sypialnia	7,85 m ²
3	Sypialnia	13,67 m ²
4	Łazienka	4,48 m ²
SUMA:		50,10 m²
	Balkon	8,11 m ²

Adres inwestycji

ul. Nowa 5a, 90-031 Łódź
www.jrgroup.pl

Biuro sprzedaży

ul. Bratoszewskiego 14, 95-070 Aleksandrów Łódzki
tel. 509 358 865
www.jrgroup.pl
Prosimy o kontakt telefoniczny przed spotkaniem

JR NOWA

Mieszkanie M3 50,10 m² 3 pokoje piętro I



Lokalizacja w samym sercu Łodzi, w otoczeniu parków



Bezpieczne parkowanie w dużym, podziemnym garażu




Funkcjonalny układ wnętrza




Możliwość wprowadzenia zmian lokatorskich



Widok od ul. Nowej

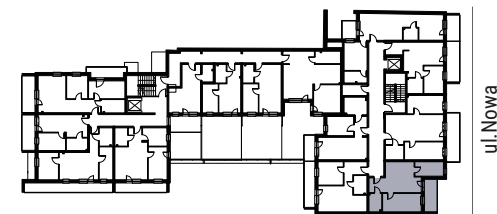

Rzut I piętra

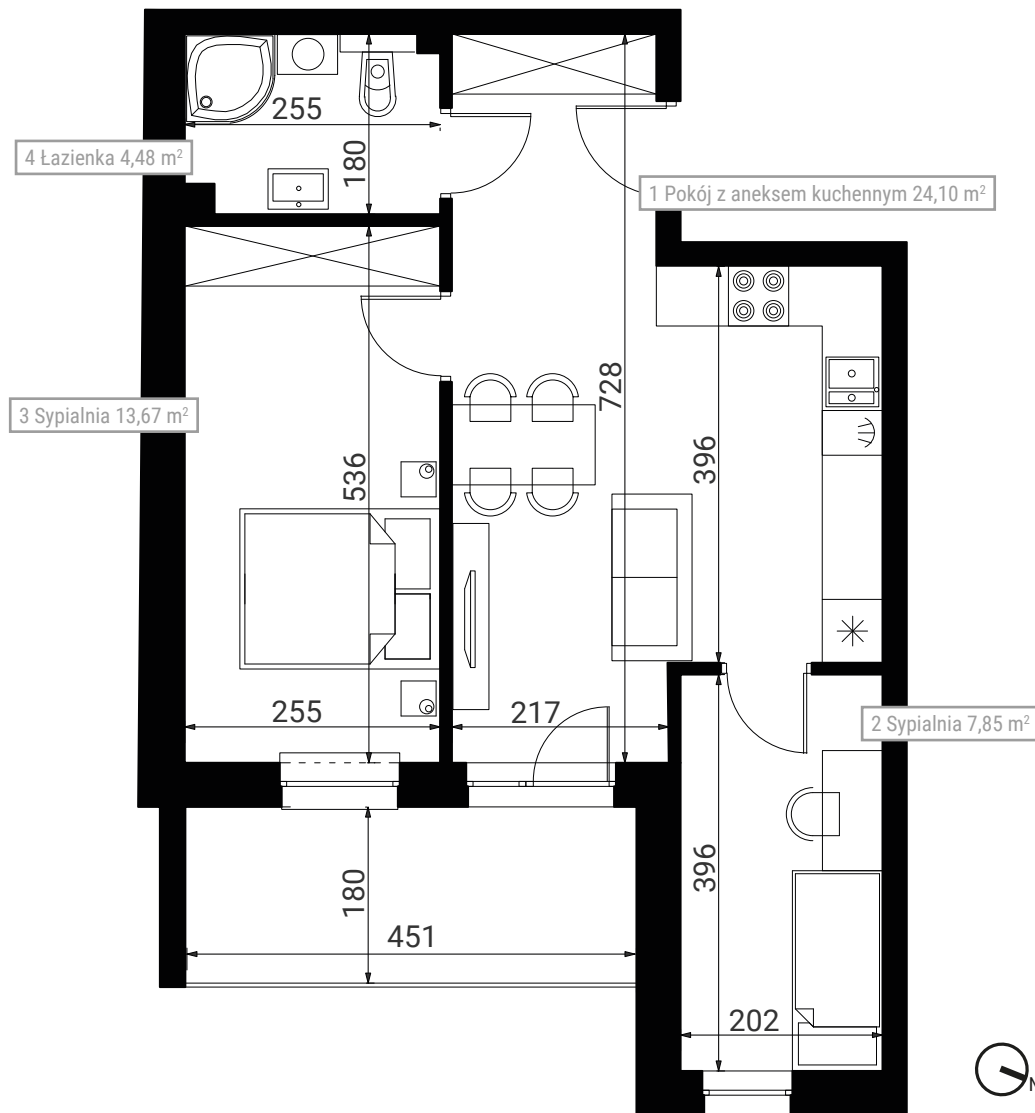

Rzut 3D mieszkania

Adres inwestycji

ul. Nowa 5a, 90-031 Łódź
www.jrgroup.pl

Biuro sprzedaży

ul. Bratoszewskiego 14, 95-070 Aleksandrów Łódzki
tel. 509 358 865
www.jrgroup.pl
Prosimy o kontakt telefoniczny przed spotkaniem