

JR NOWA

Mieszkanie M30 61,77 m² 3 pokoje piętro III



Lokalizacja w samym sercu Łodzi, w otoczeniu parków



Bezpieczne parkowanie w dużym, podziemnym garażu




Funkcjonalny układ wnętrza




Możliwość wprowadzenia zmian lokatorskich



Widok od ul. Nowej

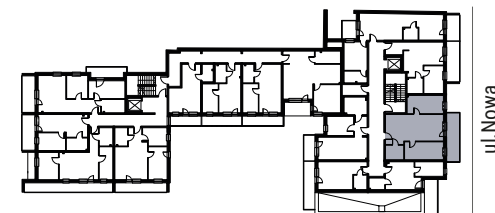

Rzut III piętra

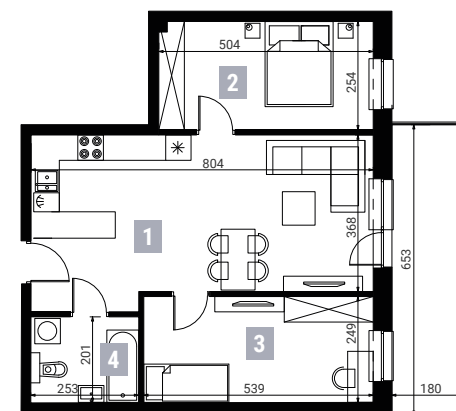

Rzut mieszkania



Światłowod w każdym mieszkaniu

1 Pokój z aneksem kuchennym 30,61 m²

2 Pokój 13,42 m²

Doskonale doświetlenie wnętrz

4 Łazienka 4,95 m²

3 Pokój 12,79 m²

Przestronny balkon

NR	POMIESZCZENIE	POW.
1	Pokój z aneksem kuchennym	30,61 m ²
2	Pokój	13,42 m ²
3	Pokój	12,79 m ²
4	Łazienka	4,95 m ²
SUMA:		61,77 m²
	Balkon	12,29 m ²

Adres inwestycji

ul. Nowa 5a, 90-031 Łódź
www.jrgroup.pl

Biuro sprzedaży

ul. Bratoszewskiego 14, 95-070 Aleksandrów Łódzki
tel. 509 358 865
www.jrgroup.pl
Prosimy o kontakt telefoniczny przed spotkaniem

JR NOWA

Mieszkanie M30 61,77 m² 3 pokoje piętro III



Lokalizacja w samym sercu Łodzi, w otoczeniu parków



Bezpieczne parkowanie w dużym, podziemnym garażu




Funkcjonalny układ wnętrza




Możliwość wprowadzenia zmian lokatorskich



Widok od ul. Nowej

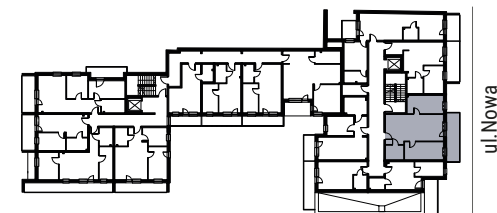

Rzut III piętra

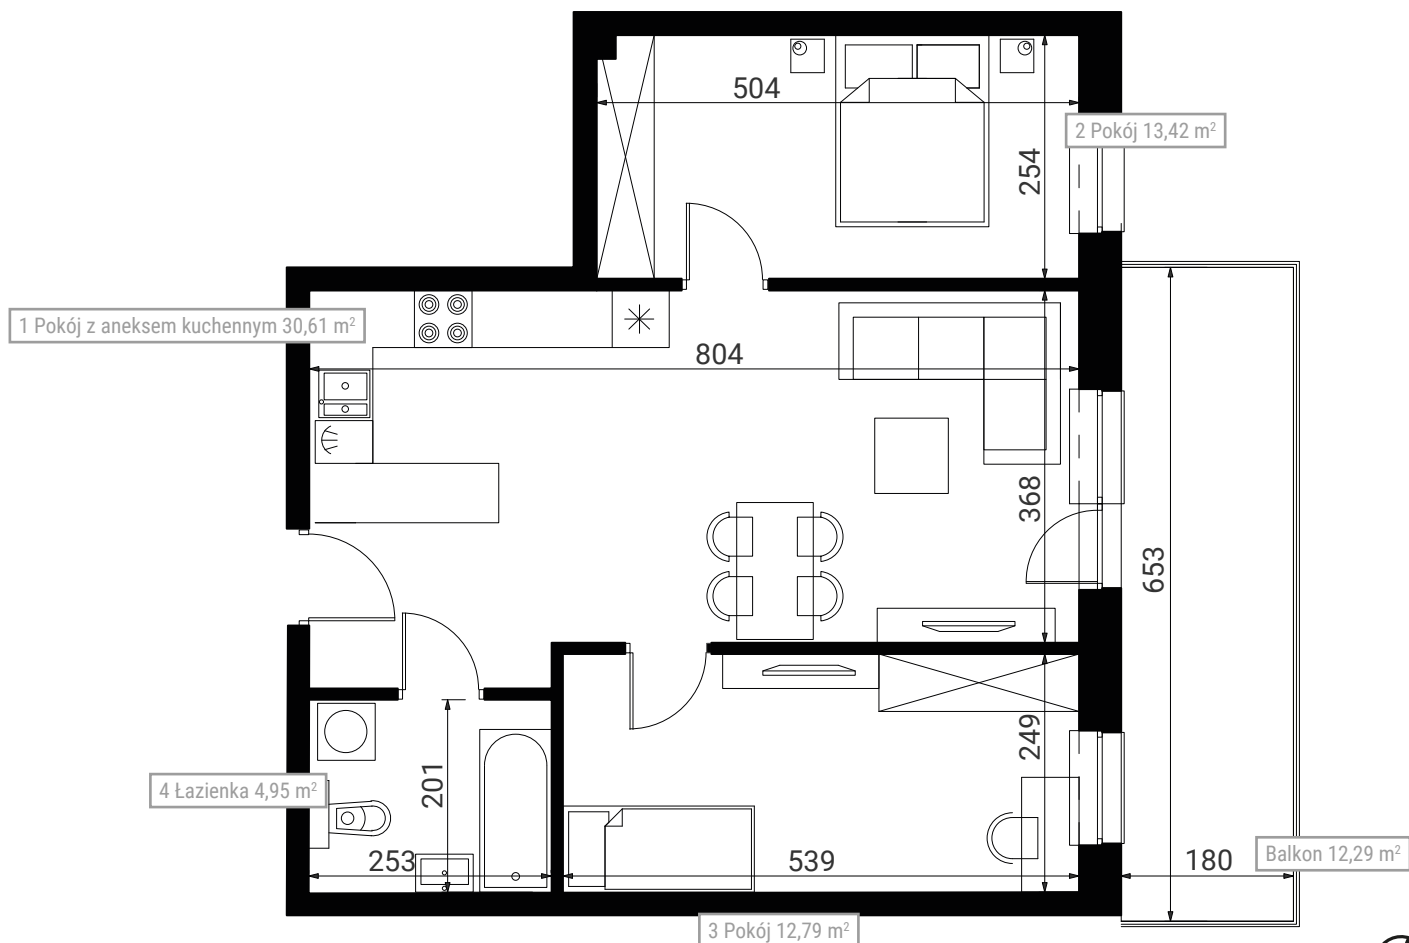

Rzut 3D mieszkania

Adres inwestycji

ul. Nowa 5a, 90-031 Łódź
www.jrgroup.pl

Biuro sprzedaży

ul. Bratoszewskiego 14, 95-070 Aleksandrów Łódzki
tel. 509 358 865
www.jrgroup.pl
Prosimy o kontakt telefoniczny przed spotkaniem