

JR NOWA

Mieszkanie M36 58,24 m² 2 pokoje piętro III



Lokalizacja w samym sercu Łodzi, w otoczeniu parków



Bezpieczne parkowanie w dużym, podziemnym garażu




Funkcjonalny układ wnętrza




Możliwość wprowadzenia zmian lokatorskich




Widok od ul. Nowej

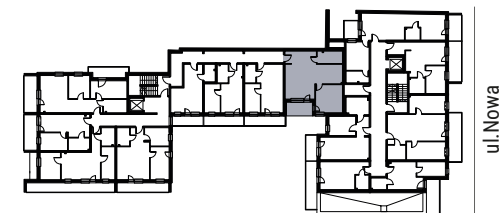

Rzut III piętra

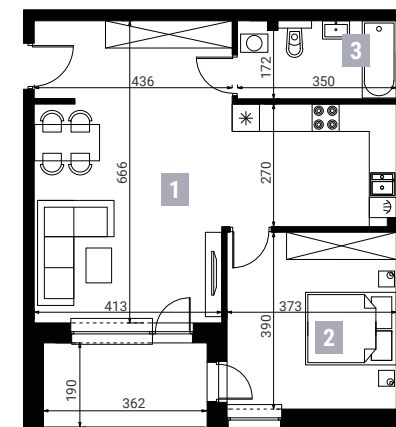

Rzut mieszkania

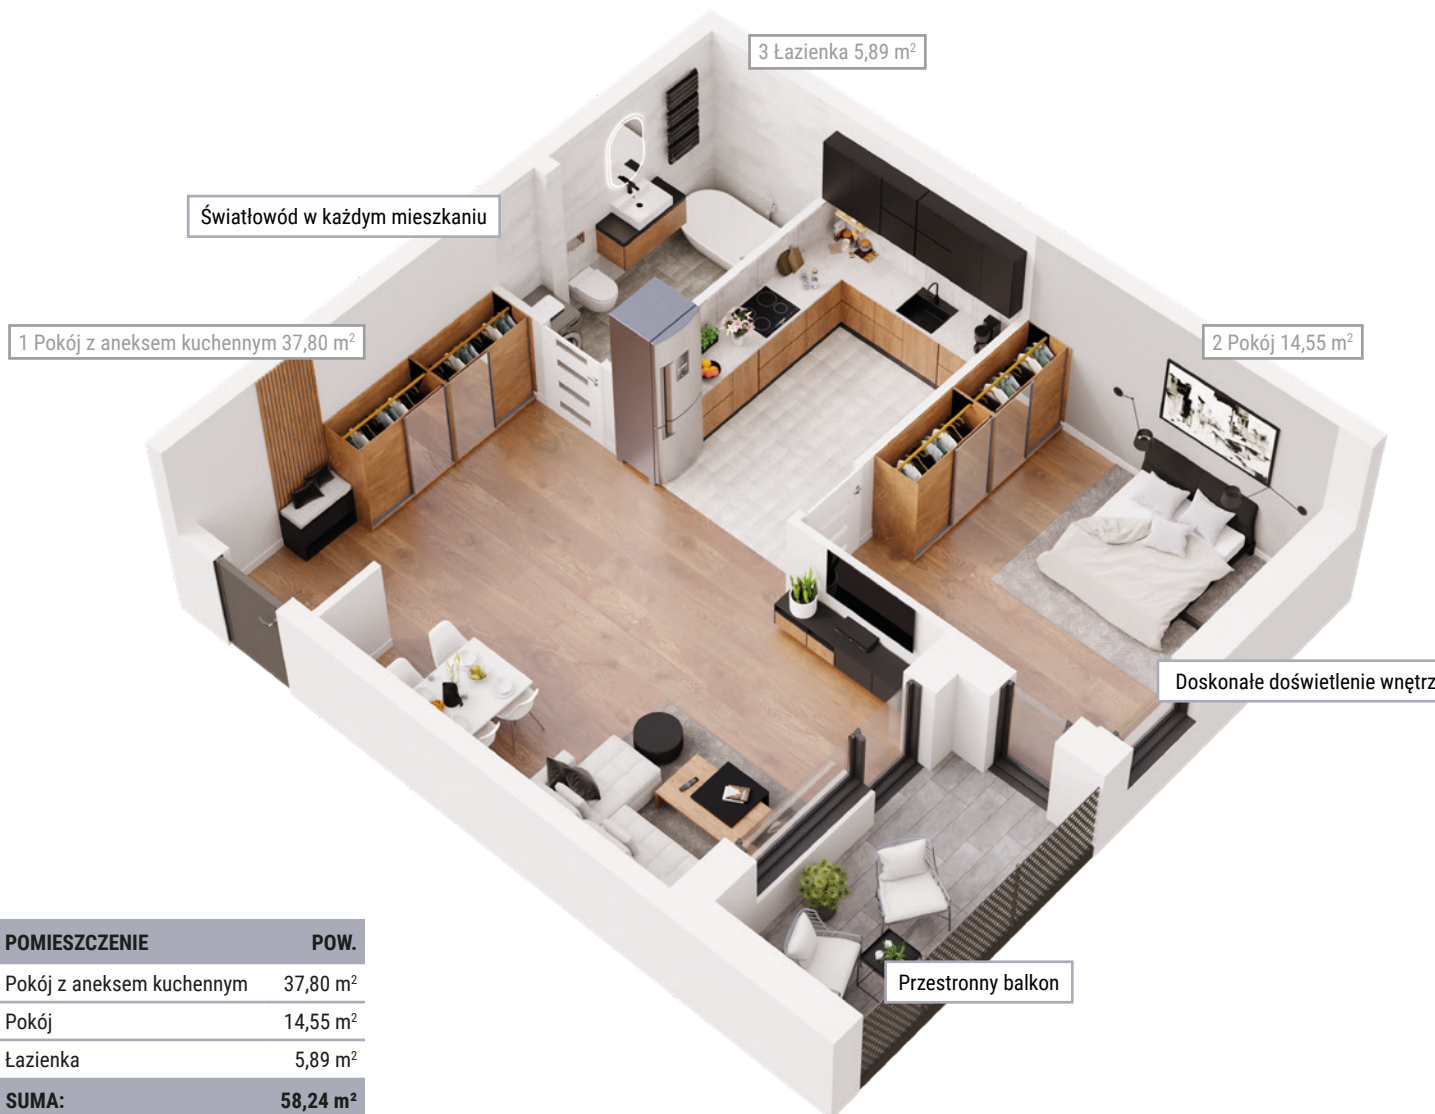

Światłowod w każdym mieszkaniu

1 Pokój z aneksem kuchennym 37,80 m²

3 Łazienka 5,89 m²

2 Pokój 14,55 m²

Doskonałe doświetlenie wnętrz

Przestronny balkon

NR	POMIESZCZENIE	POW.
1	Pokój z aneksem kuchennym	37,80 m ²
2	Pokój	14,55 m ²
3	Łazienka	5,89 m ²
SUMA:		58,24 m²
	Balkon	5,27 m ²

Adres inwestycji

ul. Nowa 5a, 90-031 Łódź
www.jrgroup.pl

Biuro sprzedaży

ul. Bratoszewskiego 14, 95-070 Aleksandrów Łódzki
tel. 509 358 865
www.jrgroup.pl
Prosimy o kontakt telefoniczny przed spotkaniem


JR NOWA

Mieszkanie M36 58,24 m² 2 pokoje piętro III

-  Lokalizacja w samym sercu Łodzi, w otoczeniu parków
-  Bezpieczne parkowanie w dużym, podziemnym garażu
-  Funkcjonalny układ wnętrza
-  Możliwość wprowadzenia zmian lokatorskich




Widok od ul. Nowej

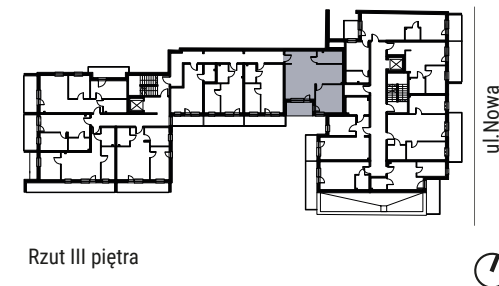

Rzut III piętra



Rzut 3D mieszkania

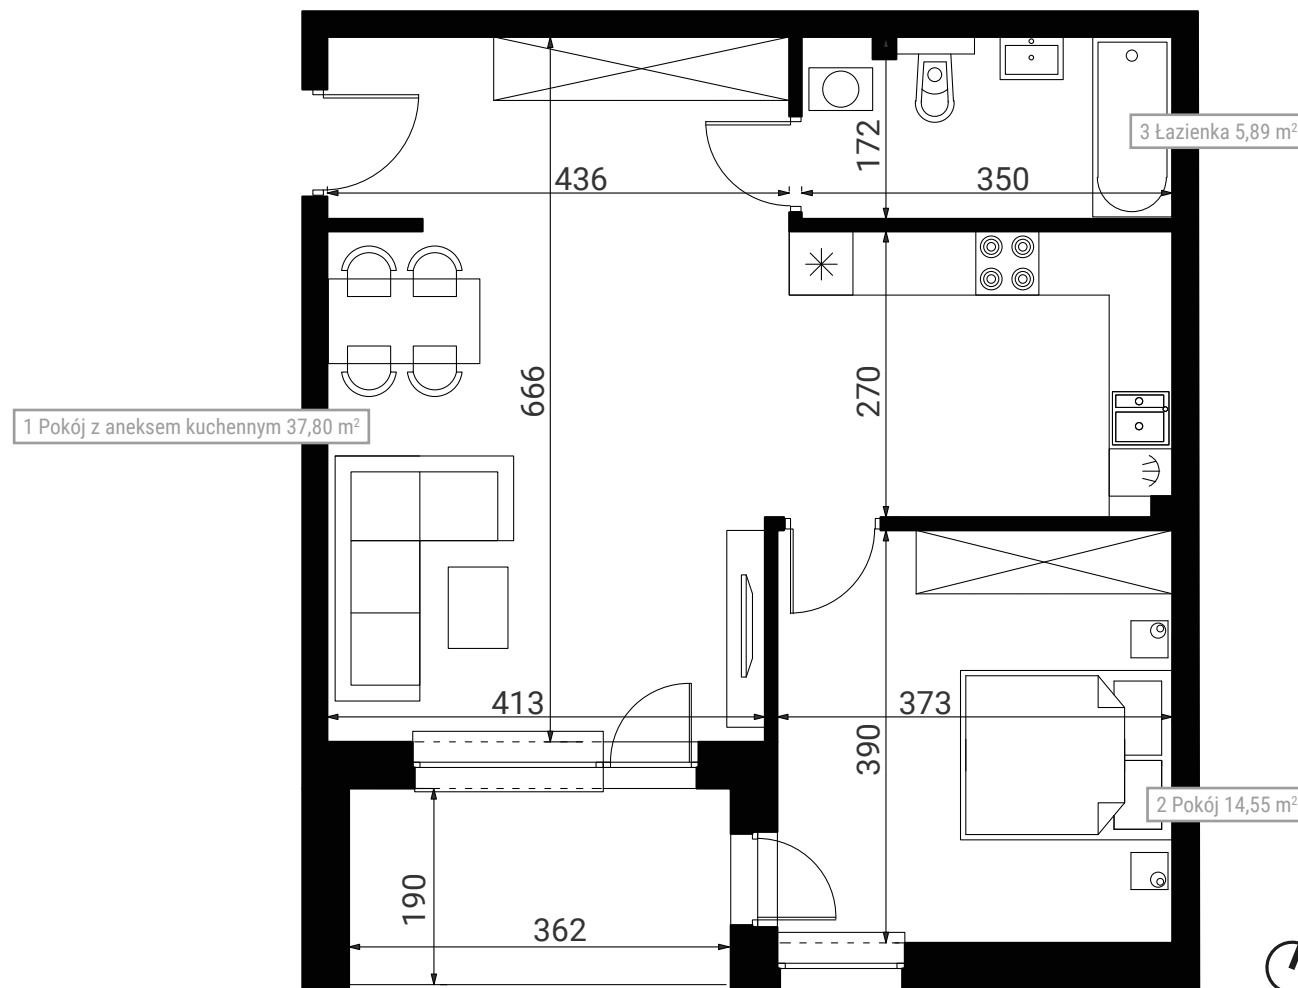

Adres inwestycji

ul. Nowa 5a, 90-031 Łódź
www.jrgroup.pl

Biuro sprzedaży

ul. Bratoszewskiego 14, 95-070 Aleksandrów Łódzki
tel. 509 358 865
www.jrgroup.pl
Prosimy o kontakt telefoniczny przed spotkaniem