

JR NOWA

Mieszkanie M43 56,08 m² 3 pokoje piętro III



Lokalizacja w samym sercu Łodzi, w otoczeniu parków



Bezpieczne parkowanie w dużym, podziemnym garażu




Funkcjonalny układ wnętrza




Możliwość wprowadzenia zmian lokatorskich



Widok od ul. Nowej

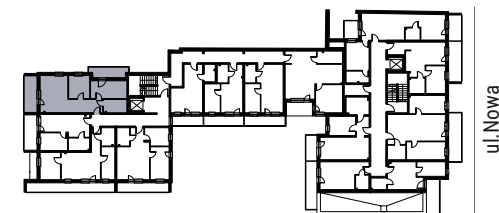

Rzut III piętra

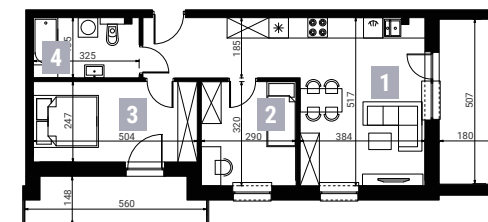

Rzut mieszkania



4 Łazienka 5,72 m²

Światłowod w każdym mieszkaniu

3 Sypialnia 12,45 m²

1 Pokój z aneksem kuchennym 28,57 m²

Doskonale doświetlenie wnętrz

2 Sypialnia 9,34 m²

Przestronny balkon

NR	POMIESZCZENIE	POW.
1	Pokój z aneksem kuchennym	28,57 m ²
2	Sypialnia	9,34 m ²
3	Sypialnia	12,45 m ²
4	Łazienka	5,72 m ²
SUMA:		56,08 m²
	Balkon	8,84 m ²

Adres inwestycji

ul. Nowa 5a, 90-031 Łódź
www.jrgroup.pl

Biuro sprzedaży

ul. Bratoszewskiego 14, 95-070 Aleksandrów Łódzki
tel. 509 358 865
www.jrgroup.pl
Prosimy o kontakt telefoniczny przed spotkaniem

JR NOWA

Mieszkanie M43 56,08 m² 3 pokoje piętro III



Lokalizacja w samym sercu Łodzi, w otoczeniu parków



Bezpieczne parkowanie w dużym, podziemnym garażu




Funkcyjny układ wnętrza




Możliwość wprowadzenia zmian lokatorskich



Widok od ul. Nowej

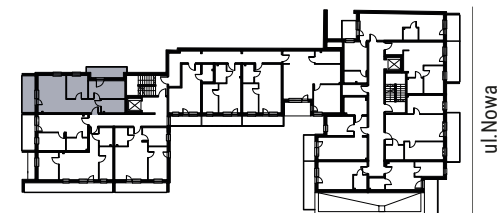

Rzut III piętra

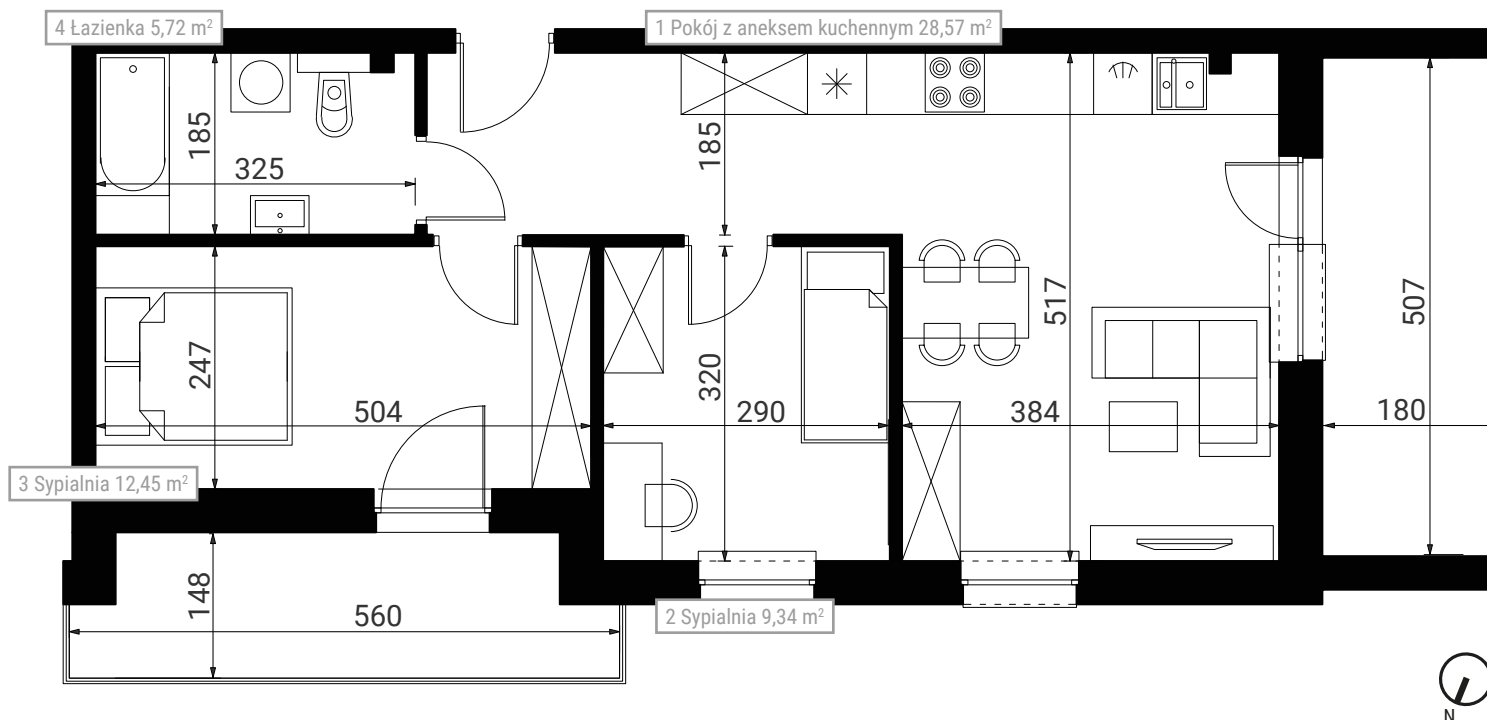

Rzut 3D mieszkania

Adres inwestycji

ul. Nowa 5a, 90-031 Łódź
www.jrgroup.pl

Biuro sprzedaży

ul. Bratoszewskiego 14, 95-070 Aleksandrów Łódzki
tel. 509 358 865
www.jrgroup.pl
Prosimy o kontakt telefoniczny przed spotkaniem